


シルクランド画廊 平面図

外堀通り (旧電通通り)

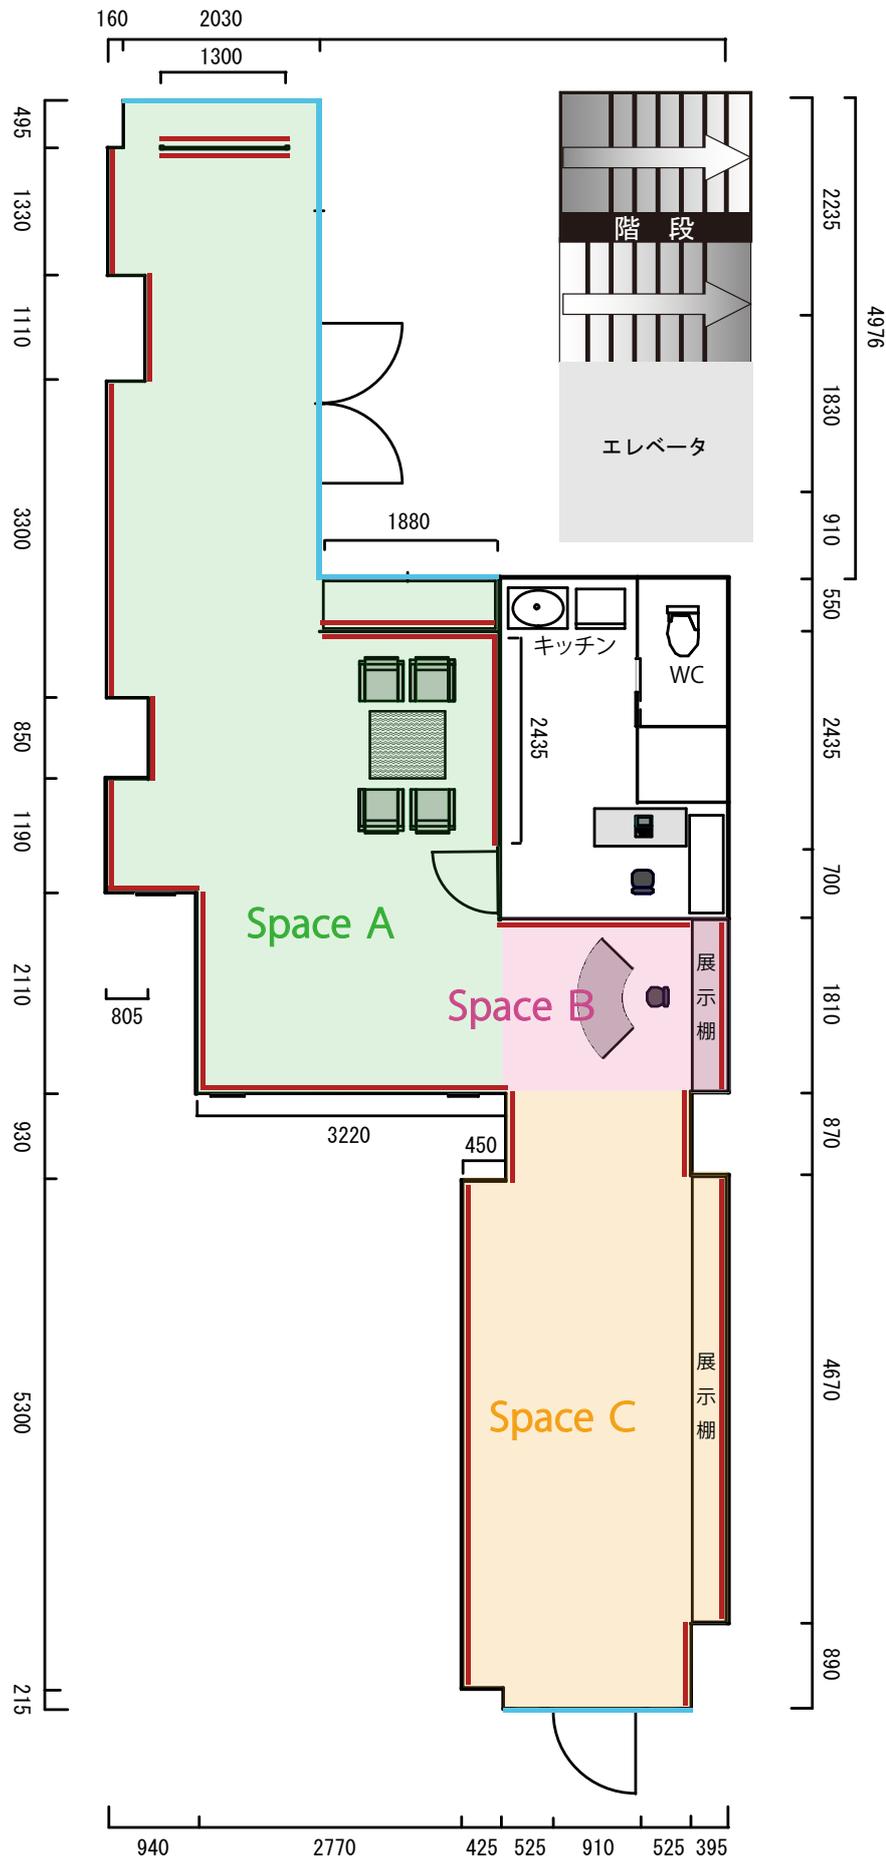

- ウィンドウ
- 展示用壁

	床面積	壁面長	天井高さ
Space A	41m ²	23m	2.4m
Space A+B	47m ²	27m	
Space A+B+C	69m ²	40m	

ソニー通り

